



### HOTĂRÂREA NR. 31

privind atestarea apartenenței la domeniul public al comunei Zorleni, județul Vaslui, a suprafeței de 1.370 m.p. situată în intravilanul satului Simila, cu destinația de trotuare

Consiliul local al comunei Zorleni, județul Vaslui întrunit în ședința ordinară la data de 18 aprilie 2022;

Având în vedere :

- Referatul de aprobare la Proiectul de hotărâre privind atestarea apartenenței la domeniul public al comunei Zorleni, județul Vaslui, a suprafeței de 1.370 m.p. situată în intravilanul satului Simila, cu destinația de trotuare, înregistrat la nr. 5207 / 12.04.2022;
- Raportul compartimentului de resort – Urbanism și amenajarea teritoriului - la Proiectul de hotărâre privind atestarea apartenenței la domeniul public al comunei Zorleni, județul Vaslui, a suprafeței de 1.370 m.p. situată în intravilanul satului Simila, cu destinația de trotuare, înregistrat la nr. 5217 / 12.04.2022;
- Avizul comisiilor de specialitate a Consiliului local ;
- Referatul Comisiei speciale de inventariere a bunurilor ce alcătuiesc domeniul public și privat al comunei Zorleni, județul Vaslui înregistrat cu nr. 5204 din 12.04.2022;

În conformitate cu prevederile :

- art. 41 alin.(5<sup>1</sup>), din Legea cadastrului și publicității imobiliare nr.7/1996, republicată, cu modificările și completările ulterioare ;
- ORDIN nr.700 din 09.07.2014 privind aprobarea Regulamentului de avizare, recepție și înscriere în evidențele cadastrale și carte funciară ;
- art.888 din Legea 287/2009, privind Codul civil, republicată, cu modificările și completările ulterioare ;
- art.289 și art.290 din Codul administrativ, aprobat prin Ordonanța de Urgență a Guvernului nr. 57/2019, cu modificările și completările ulterioare;

În temeiul prevederilor art. 129 alin. (1), alin. (2) lit. c), art. 139 alin. (1), alin.(2), lit.g), coroborat cu art.5, lit.cc) și art. 196 alin. (1) lit. a) din Codul administrativ, aprobat prin Ordonanța de Urgență a Guvernului nr. 57/2019, cu modificările și completările ulterioare;

### HOTĂRĂȘTE:

**Art.1.** Se aprobă atestarea apartenenței la domeniul public al comunei Zorleni, județul Vaslui, a suprafeței de 1.370 m.p. situată în intravilanul satului Simila, cu destinația de trotuare, identificată potrivit Anexelor 1-2 – Plan de amplasament și delimitare a imobilului, întocmite de Scurtu Ciprian, persoana fizică autorizată de ANCPI să execute lucrări de cadastru, geodezie și cartografie, care fac parte integrantă din prezenta hotărâre.

**Art.2.** Se aprobă solicitarea către Oficiul de Cadastru și Publicitate Imobiliară a înscrierii în cartea funciară a dreptului de proprietate în favoarea comunei Zorleni, ca bun aparținând Domeniului public al comunei Zorleni, județul Vaslui, categoria de folosință ”drum”, asupra imobilelor prevăzute la art.1.

**Art.3.** Cu ducerea la îndeplinire a prezentei hotărâri se desemnează Primarul comunei Zorleni, prin compartimentele din aparatul de specialitate.

**Art.4.** Prezenta hotărâre se comunică prin intermediul secretarului general al comunei Zorleni, în condițiile și termenul legal, Instituției Prefectului – județul Vaslui, primarului comunei Zorleni, persoanelor și autorităților interesate și se aduce la cunoștință publică prin publicarea în Monitorul Oficial Local al comunei Zorleni de pe pagina de internet [www.zorleni.ro](http://www.zorleni.ro).

Zorleni, 18.04.2022

**PREȘEDINTE DE ȘEDINȚĂ,**

**PĂDURARU BOGDAN IONEL**



**CONTRASEMNEAZĂ,  
SECRETAR GENERAL AL UAT,**


**ROȘCA VASILE**

PREZENTA HOTĂRÂRE A FOST ADOPTATĂ CU UN NUMĂR DE ..... <u>14</u> ..... VOTURI „PENTRU”. NUMĂR CONSILIERI ÎN FUNCȚIE ..... <u>14</u> ..... NUMĂR CONSILIERI PREZENȚI ..... <u>14</u> .....
---

**Plan de amplasament si delimitare a imobilului**  
Scara 1:1000

Anexa nr. 1 la  
HCL nr. 31/18.04.2022

Nr.cadastral	Suprafata masurata a imobilului (mp)	Adresa imobilului
	1370	Loc. Simila, Com. Zorleni, judet Vaslui
Nr. carte funciara		Unitatea Administrativ Teritoriala (UAT)
		Zorleni

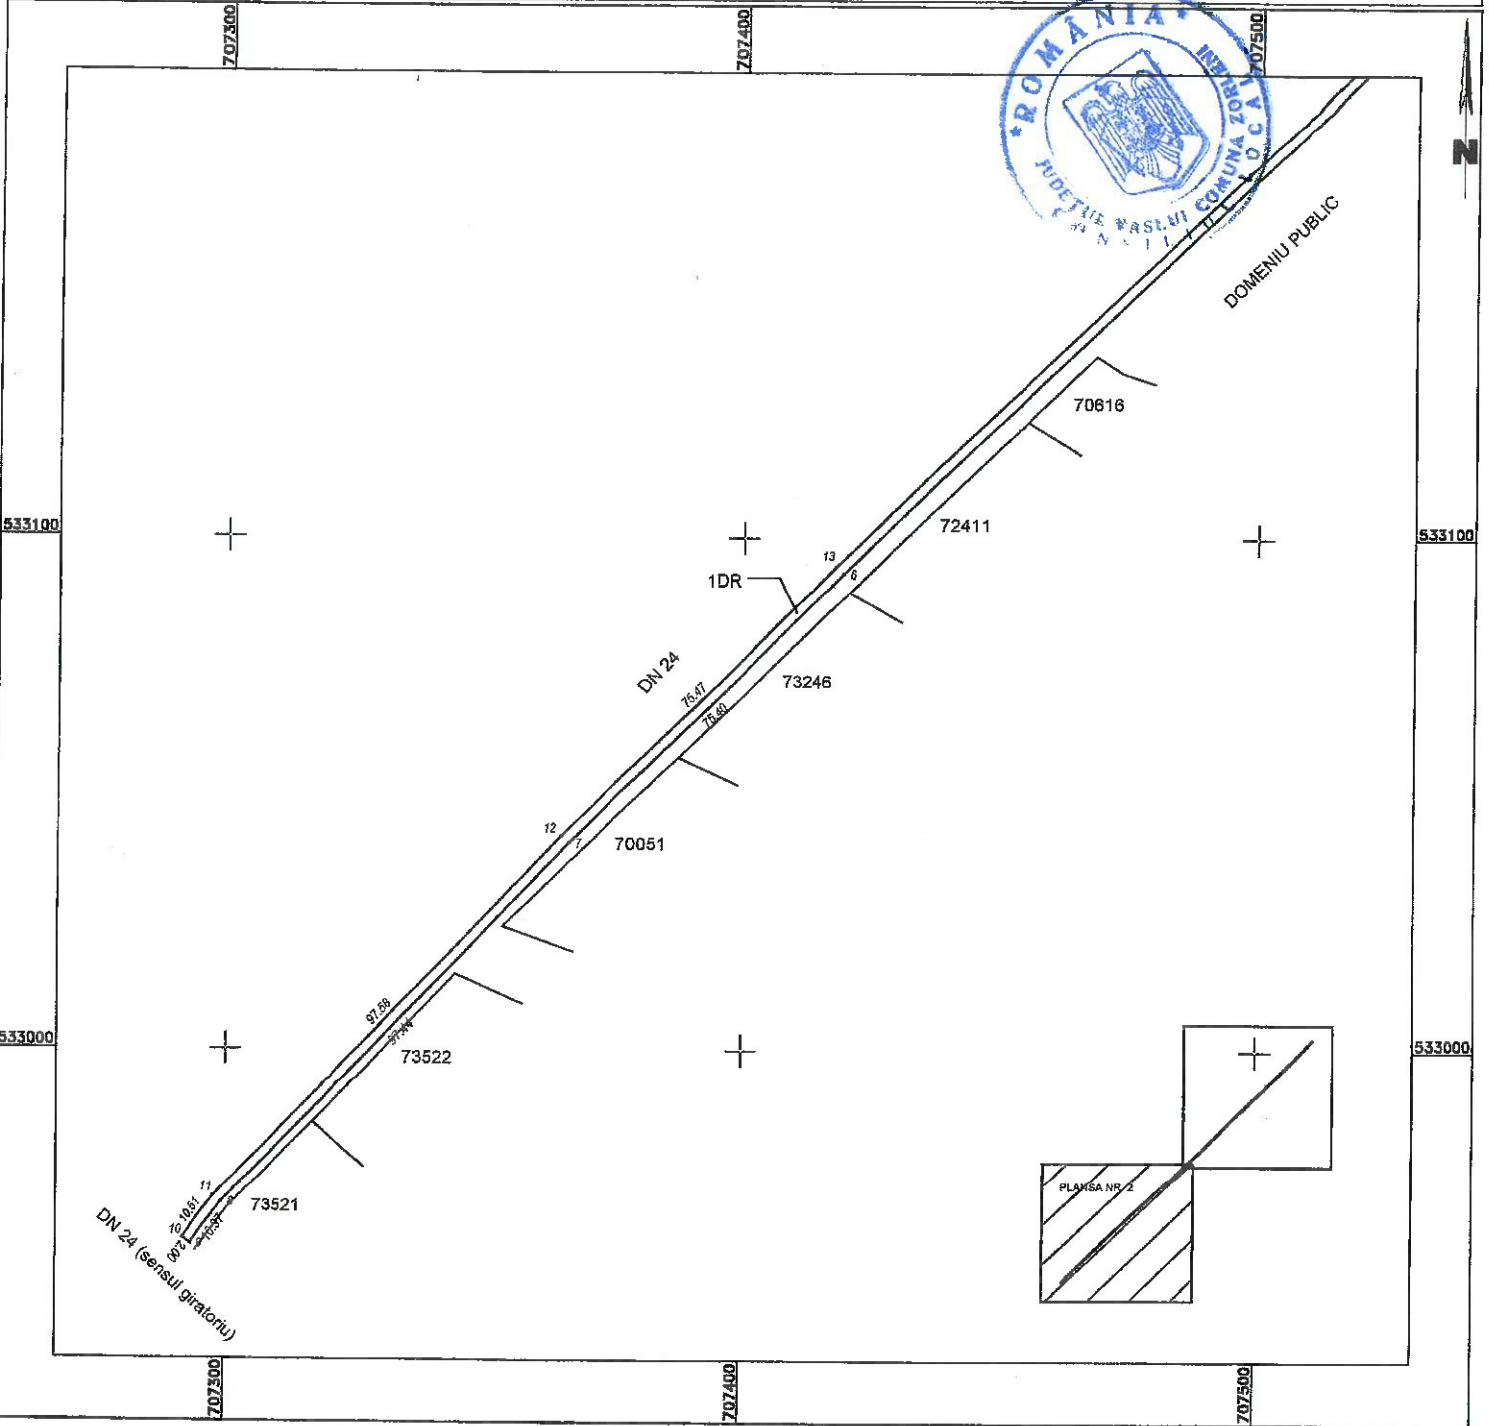

**A. Date referitoare la teren**

Nr. parcela	Categorie de folosinta	Suprafata (mp)	Mentii
1	DR	1370	teren destinata pentru trotuare
<b>TOTAL</b>		1370	

**B. Date referitoare la constructii**

Cod constr.	Destinatia	Suprafata construita la sol (mp)	Mentii
<b>TOTAL</b>			

**Suprafata totala masurata a imobilului = 1370 mp**  
**Suprafata din act = mp**

Executant **SCURTU CIPRIAN**  
(nume, prenume)  
Confirm executarea masuratorilor la teren, corectitudinea intocmirii documentatiei cadastrale si corespondenta acestora cu realitatea din teren.  
Semnatura si stampila  
Data: 14.02.2022

Inspector  
Confirm introducerea imobilului in baza de date si atribuirea numarului cadastral.  
Semnatura si parafa

**SCURTU CIPRIAN** Digitally signed by SCURTU CIPRIAN  
Date: 2022.02.14 09:38:01 +02'00'

Data \_\_\_\_\_


Stampila BCPI Vaslui

In situatia in care exista numere cadastrale pentru imobilele vecine, in locul numelui vecinului se va trece numarul cadastral, iar in lipsa numarului cadastral numarul topographic sau numarul administrativ. Suprafetele se rotunjesc la metrul patrat.

**Plan de amplasament si delimitare a imobilului**  
Scara 1:1000

Anexa nr.2 la  
HCL nr. 31/10.04 2022

Nr.cadastral	Suprafata masurata a imobilului (mp)	Adresa imobilului
	<b>1370</b>	Loc. Simila, Com. Zorleni, judet Vaslui
Nr. carte funciara		Unitatea Administrativ Teritoriala (UAT)
		Zorleni

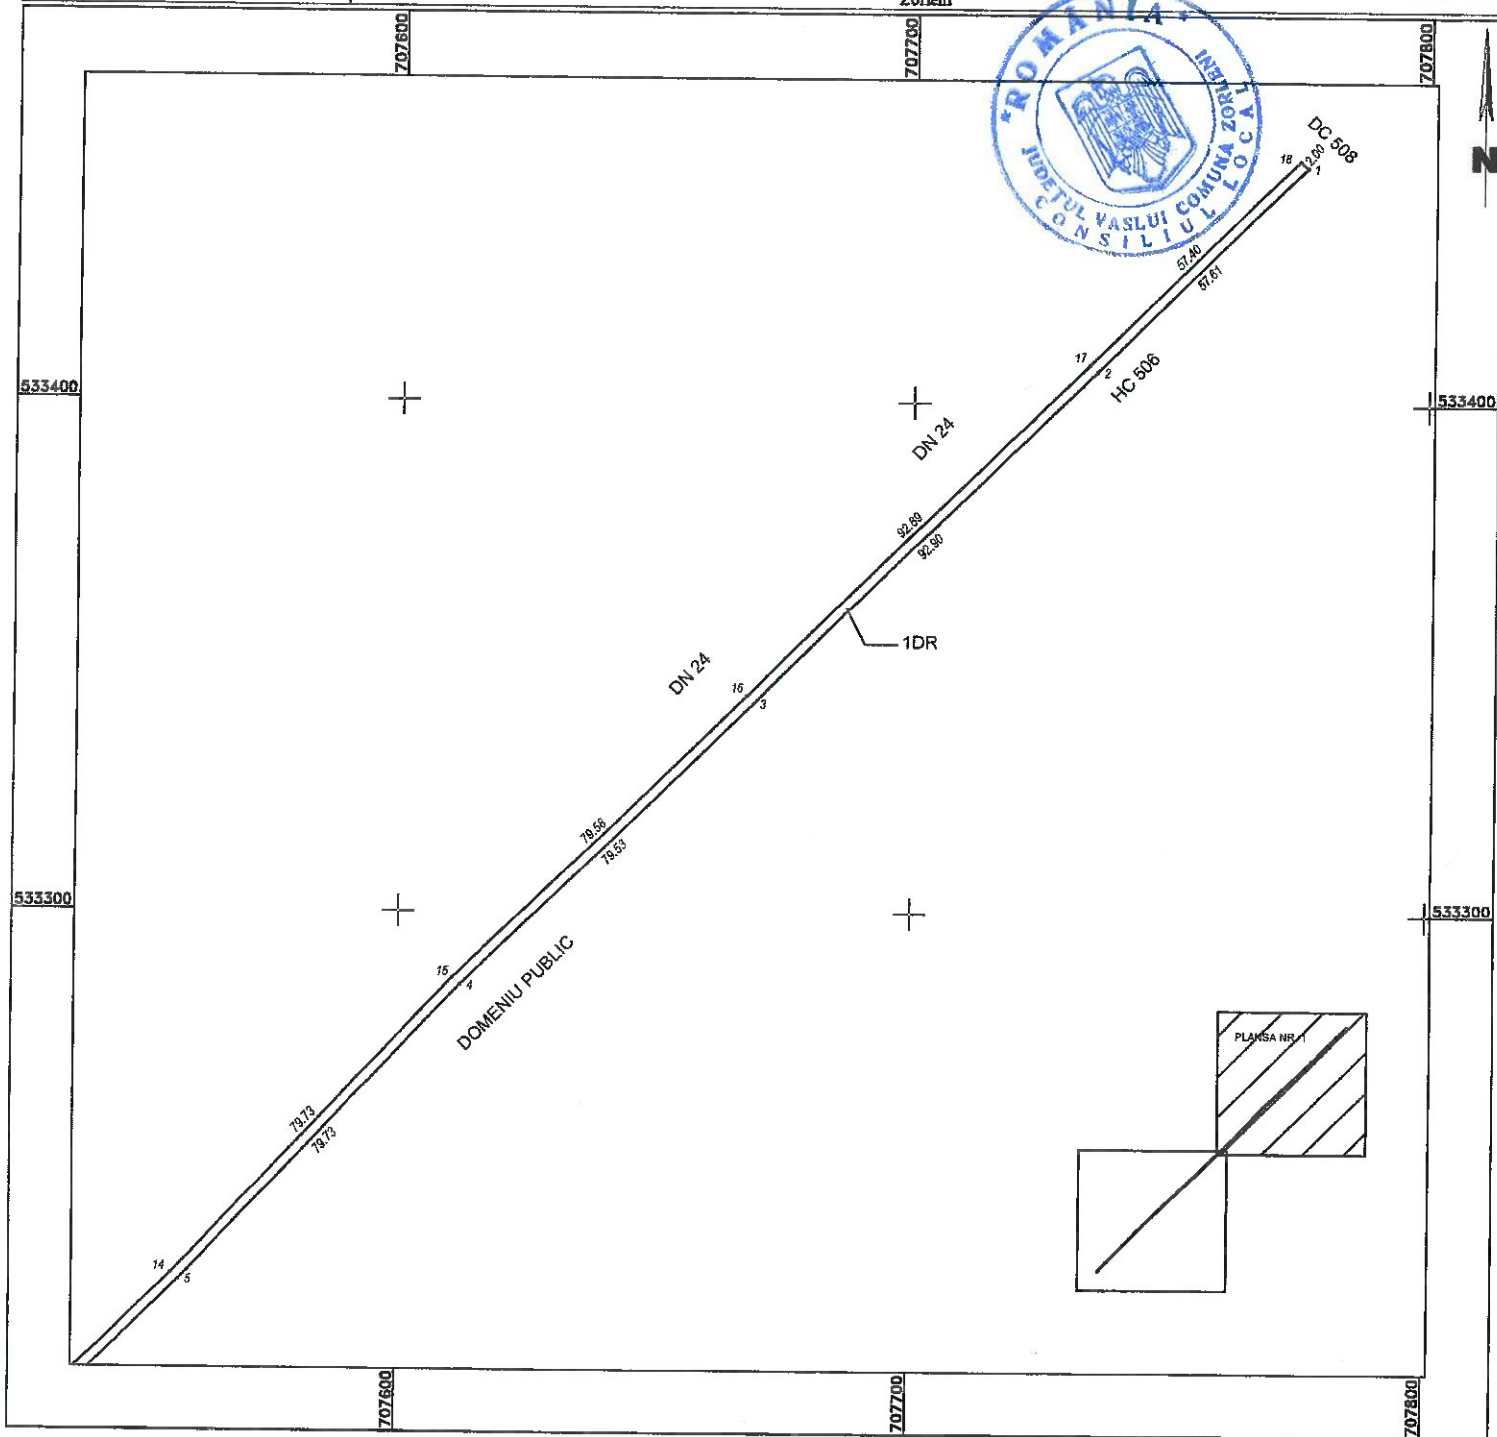

**A. Date referitoare la teren**

Nr. parcela	Categorie de folosinta	Suprafata (mp)	Mentii
1	DR	1370	teren destinate pentru trotuara
<b>TOTAL</b>		1370	

**B. Date referitoare la constructii**

Cod constr.	Destinatia	Suprafata construita la sol (mp)	Mentii
<b>TOTAL</b>			

Suprafata totala masurata a imobilului = 1370 mp  
Suprafata din act = mp

**Executant SCURTU CIPRIAN**  
(nume, prenume)

Confirm executarea masuratorilor la teren, corectitudinea intocmirii documentatiei cadastrale si corespondenta acestora cu realitatea din teren.

Semnatura si stampila  
Data: 14.02.2022

**SCURTU CIPRIAN** Digitally signed by SCURTU CIPRIAN  
Date: 2022.02.14 09:37:01 +02'00'

**Inspector**

Confirm introducerea imobilului in baza de date si atribuirea numarului cadastral.  
Semnatura si parafa

Data \_\_\_\_\_

Stampila BCPI Vaslui

In situatia in care exista numere cadastrale pentru imobilele vecine, in locul numelui vecinului se va trece numarul cadastral, iar in lipsa numarului cadastral numarul topografic sau numarul administrativ. Suprafetele se rotunjesc la metru patrat.