

ROMÂNIA
JUDEȚUL VASLUI
COMUNA ZORLENI
CONSILIUL LOCAL

VX

HOTĂRÂREA NR. 96

privind atestarea apartenenței la domeniul public al comunei Zorleni, județul Vaslui, a unei suprafețe de teren, situată în intravilanul satului Zorleni, având categoria de folosință – drum, în vederea actualizării poziției nr. 324 din Domeniul public al UAT comuna Zorleni, jud. Vaslui

Consiliul local al comunei Zorleni, județul Vaslui întrunit în ședința ordinară la data de 02 noiembrie 2022;



Având în vedere :

- Referatul de aprobare la Proiectul de hotărâre privind atestarea apartenenței la domeniul public al comunei Zorleni, județul Vaslui, a unei suprafețe de teren, situată în intravilanul satului Zorleni, având categoria de folosință – drum, în vederea actualizării poziției nr. 324 din Domeniul public al UAT comuna Zorleni, jud. Vaslui, înregistrat la nr. 16.324/27.10.2022;
- Raportul compartimentului de resort – Urbanism și amenajarea teritoriului - la Proiectul de hotărâre privind atestarea apartenenței la domeniul public al comunei Zorleni, județul Vaslui, a unei suprafețe de teren, situată în intravilanul satului Zorleni, având categoria de folosință – drum, în vederea actualizării poziției nr. 324 din Domeniul public al UAT comuna Zorleni, jud. Vaslui, înregistrat la nr. 16.343/27.10.2022 și Avizul comisiilor de specialitate a Consiliului local;
- Referatul Comisiei speciale de inventariere a bunurilor ce alcătuiesc domeniul public și privat al comunei Zorleni, județul Vaslui înregistrat cu nr. 16.315 din 27.10.2022;

În conformitate cu prevederile :

- art. 41 alin.(5¹), din Legea cadastrului și publicității imobiliare nr.7/1996, republicată, cu modificările și completările ulterioare ;
- ORDIN nr.700 din 09.07.2014 privind aprobarea Regulamentului de avizare, recepție și înscriere în evidențele cadastrale și carte funciară ;
- art.888 din Legea 287/2009, privind Codul civil, republicată, cu modificările și completările ulterioare ;
- art.286, alin.(4), art.289 și art.290 din Codul administrativ, aprobat prin Ordonanța de Urgență a Guvernului nr. 57/2019, cu modificările și completările ulterioare;

În temeiul prevederilor art.129 alin.(1), alin.(2) lit. c), alin. (14), art.139 alin.(1), alin.(2), lit.g), coroborat cu art.5, lit.cc) și art. 196 alin. (1) lit. a) din Codul administrativ, aprobat prin Ordonanța de Urgență a Guvernului nr. 57/2019, cu modificările și completările ulterioare;

HOTĂRĂȘTE:

Art.1. Se aprobă atestarea apartenenței la domeniul public al comunei Zorleni, județul Vaslui, a unei suprafețe de teren, situată în intravilanul satului Zorleni, având categoria de folosință – drum, în vederea actualizării poziției nr. 324 din Domeniul public al UAT comuna Zorleni, jud. Vaslui identificate potrivit Anexei nr. 1 – Plan de amplasament și delimitare a imobilului, întocmit de ing. Afloarei Andrei, persoana fizică autorizată de ANCPPI să execute lucrări de cadastru, geodezie și cartografie, care face parte integrantă din prezenta hotărâre.

Art.2. Se aprobă solicitarea către Oficiul de Cadastru și Publicitate Imobiliară a înscrierii în cartea funciară a dreptului de proprietate în favoarea comunei Zorleni, ca bun aparținând Domeniului public al comunei Zorleni, județul Vaslui, categoria de folosință "drum", asupra imobilelor prevăzute la art.1.


Art.3. Cu ducerea la îndeplinire a prezentei hotărâri se desemnează Primarul comunei Zorleni, prin compartimentele din aparatul de specialitate.

Art.4. Prezenta hotărâre se comunică prin intermediul secretarului general al comunei Zorleni, în condițiile și termenul legal, Instituției Prefectului – județul Vaslui, primarului comunei Zorleni, persoanelor și autorităților interesate și se aduce la cunoștință publică prin publicarea în Monitorul Oficial Local al comunei Zorleni de pe pagina de internet www.zorleni.ro.

Zorleni, 02.11.2022

PREȘEDINTE DE ȘEDINȚĂ,

CONTRASEMNEAZĂ,
SECRETAR GENERAL AL UAT,

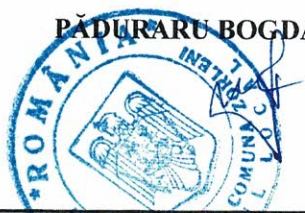

PĂDURARU BOGDAN-IONEL

PREZENTA HOTĂRĂRE A FOST ADOPTATĂ CU UN NUMĂR DE VOTURI „PENTRU” NUMĂR CONSILIERI ÎN FUNCȚIE NUMĂR CONSILIERI PREZENȚI
--

ROȘCA VASILE

PROCEDURI OBLIGATORII ULTERIOARE ADOPTĂRII HOTĂRÂRII CONSILIULUI LOCAL AL COMUNEI ZORLENI, JUDEȚUL VASLUI NR./2022			
Nr. crt.	OPERAȚIUNI EFECTUATE	Data ZZ/LL/AN	Semnătura persoanei responsabile să efectueze procedura
0	1	2	3
1	Adoptarea hotărârii ¹⁾	02/11/2022	
2	Comunicarea către primarul comunei ²⁾	11/11/2022	
3	Comunicarea către prefectul județului ³⁾	11/11/2022	
4	Aducerea la cunoștință publică ⁴⁺⁵⁾	11/11/2022	
5	Comunicarea, numai în cazul celei cu caracter individual ⁴⁺⁵⁾	11/11/2022	
6	Hotărârea devine obligatorie ⁶⁾ sau produce efecte juridice ⁷⁾ , după caz	11/11/2022	

Extrase din Ordonanța de urgență a Guvernului nr. 57/2019 privind Codul administrativ:
¹⁾ art. 139 alin. (1): „În exercitarea atribuțiilor ce îi revin, consiliul local adoptă hotărâri, cu majoritate absolută sau simplă, după caz.”;
²⁾ art. 197 alin. (2): „Hotărârile consiliului local se comunică primarului.”;
³⁾ art. 197 alin. (1), adaptat: Secretarul general al comunei comunică hotărârile consiliului local al prefectului în cel mult 10 zile lucrătoare de la data adoptării...;
⁴⁾ art. 197 alin. (4): Hotărârile ... se aduc la cunoștința publică și se comunică, în condițiile legii, prin grija secretarului general al;
⁵⁾ art. 199 alin. (1): „Comunicarea hotărârilor ... cu caracter individual către persoanele cărora li se adresează se face în cel mult 5 zile de la data comunicării oficiale către prefect.”;
⁶⁾ art. 198 alin. (1): „Hotărârile ... cu caracter normativ devin obligatorii de la data aducerii lor la cunoștință publică.”;
⁷⁾ art. 199 alin. (2): „Hotărârile ... cu caracter individual produc efecte juridice de la data comunicării către persoanele cărora li se adresează.”


ANEXA
La HCL Zorleni
Nr. 96 /02.11.2022

Nr. crt.	Nr. pozitie din Anexa nr.76 la HG 1361/2001	Codul de clasificare	Denumirea bunului	Elemente de identificare
01	324	1.3.7.1	Str. 139-Sat Zorleni-	De la str. 137 (Vasilache Dumitru) la extravilan (Păduraru Cosmin). (P=4208). Suprafața= 1392 m.p.



Plan de amplasament si delimitare a bunului imobil
Scara 1:1000

Nr. cadastral:	Suprafata masurata(mp):	Adresa imobilului
	1392	Intravilan + extravilan str. 139, sat Zorleni, com. Zorleni, jud. Vaslui
Cartea funciara nr:	UAT	ZORLENI

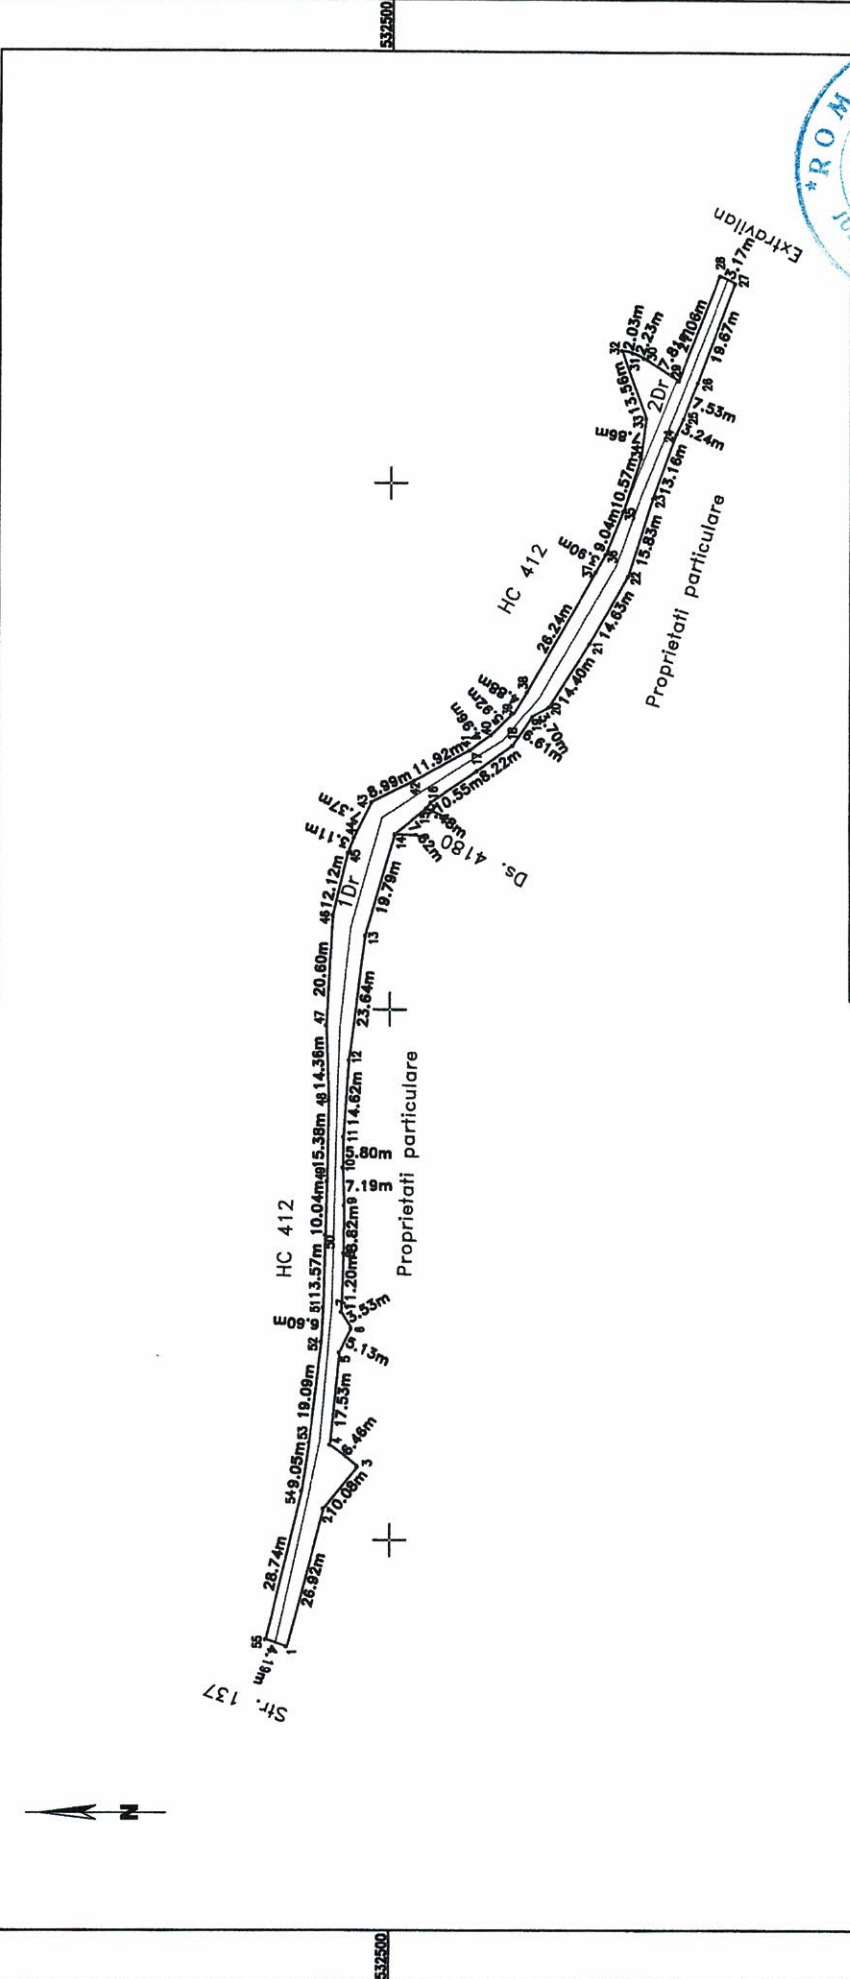

A. Date referitoare la teren	
Nr. parabela folosinta	Suprafata [mp]
1	DR 1306
2	DR 86
Total	1392
B. Date referitoare la constructii	
Cod constructie	Suprafata construita la sol [mp]
	Valoarea de impozitare (lei)
Total	Suprafata masurata = 1392 mp
	Suprafata din act = mp

Inspector
Confirm introducerea imobilului in baza de date integrata si atribuirea numarului cadastral
Semnatura si parafa
Data.....

Executant: Ing. Alfoarel Andrei
cat. B, seria RO-VS-F, nr. 167
Confirm executarea masuratorilor, la teren, corectitudinea informatiilor documentelor cadastrale si corectitudinea acestora
Semnatura si parafa
Data.....

Stampila BCPI